


## Primăria sectorului 6 al Capitalei continuă reabilitarea termică a blocurilor din Drumul Taberei

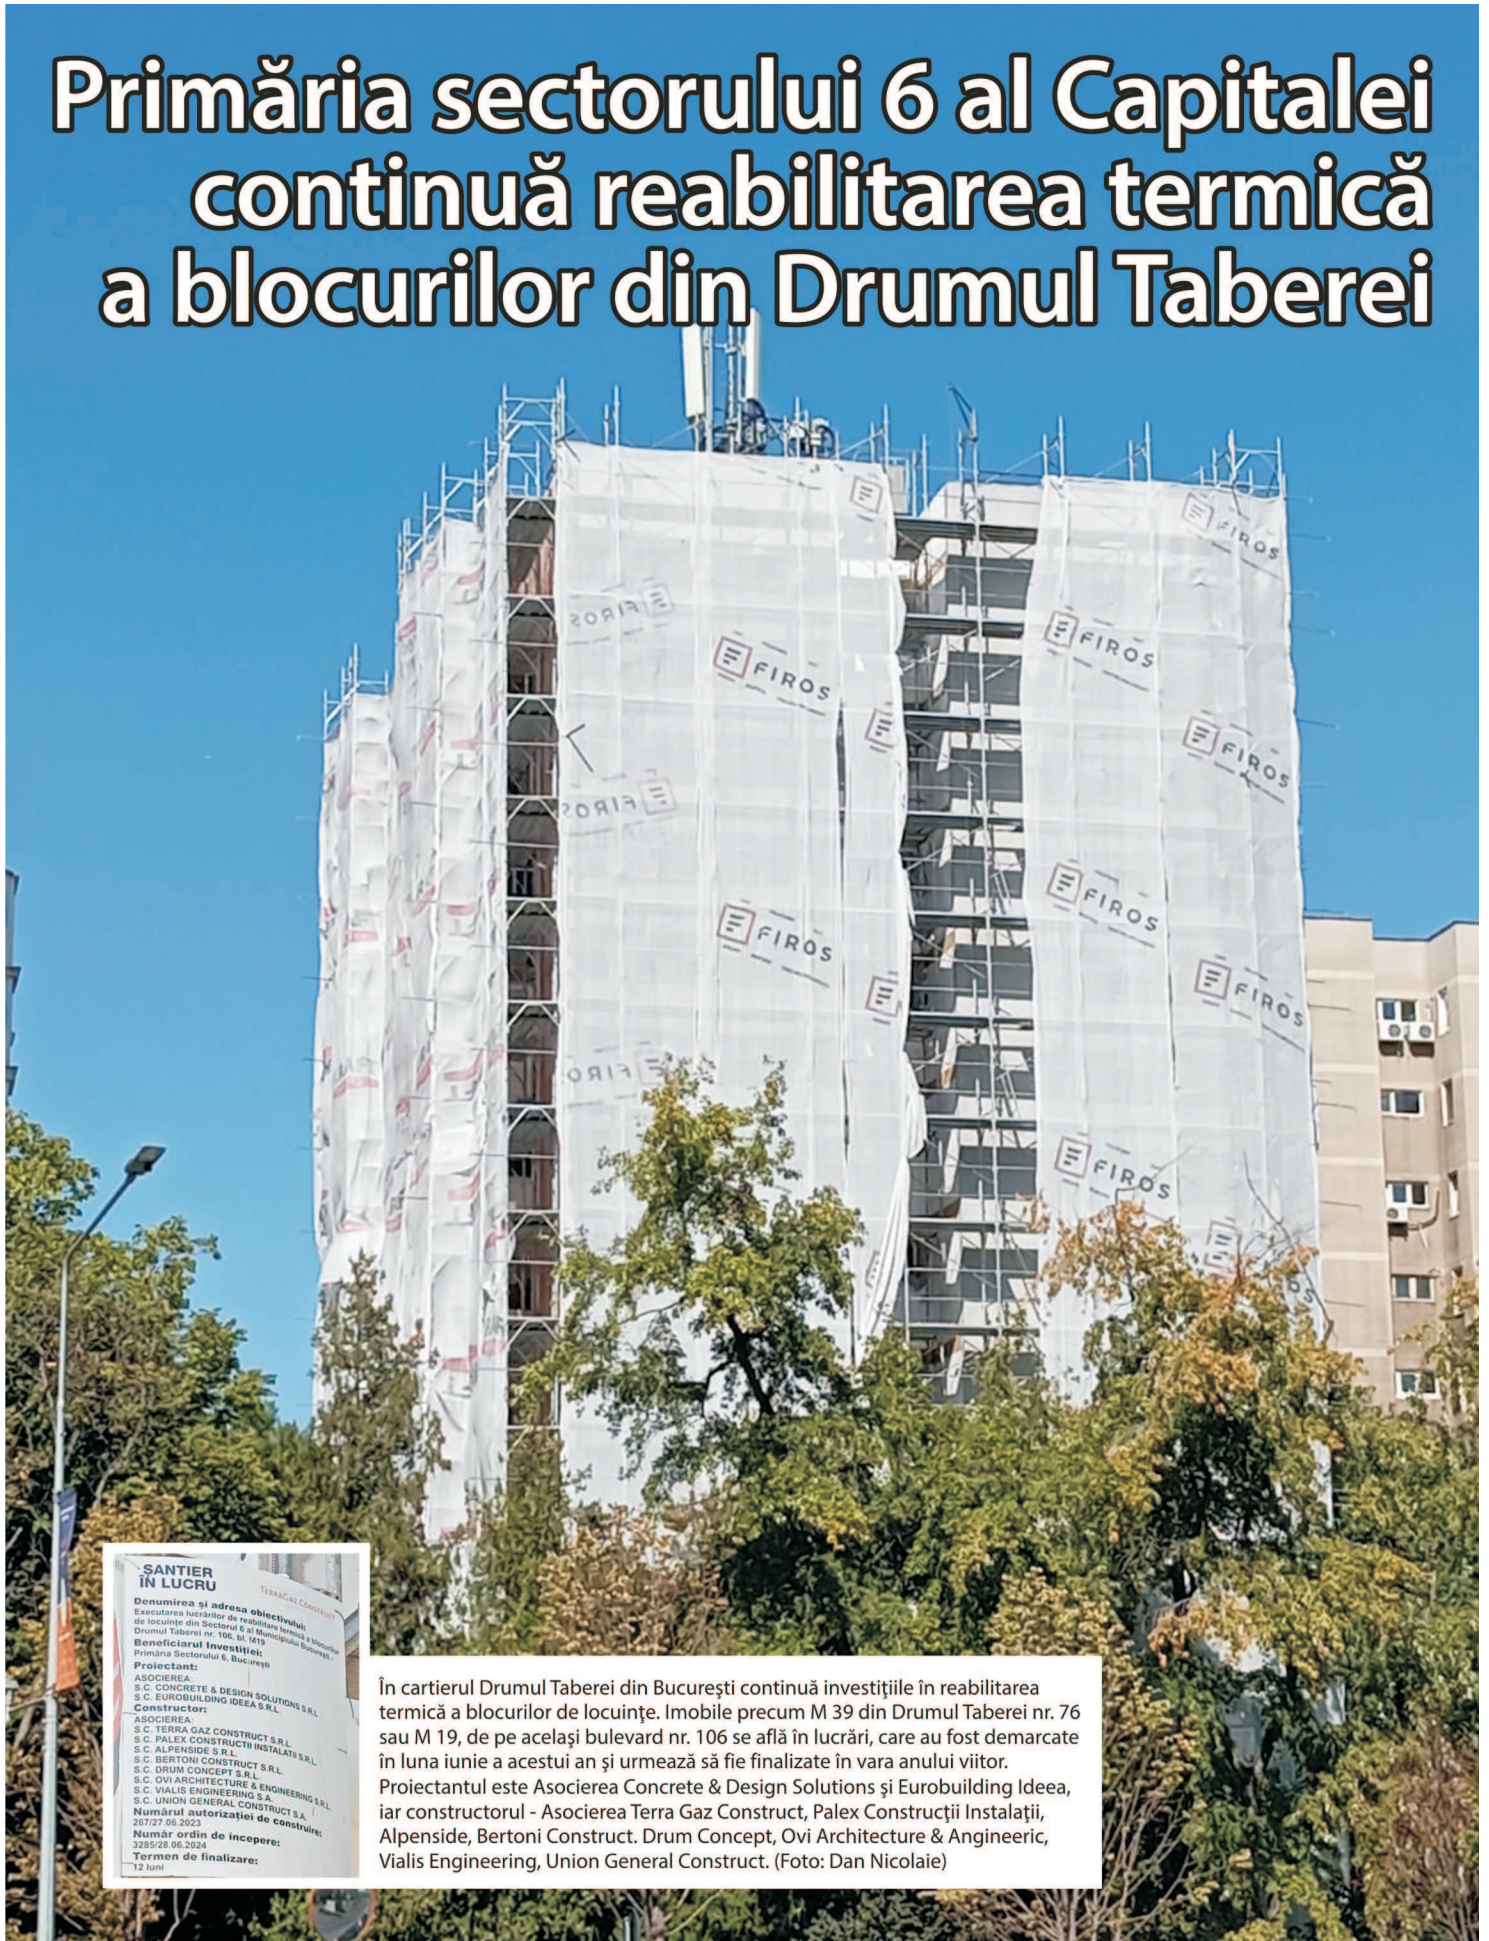

**SANTIER ÎN LUCRU**

**TERRAGAZ CONSTRUCT**

**Denumirea și adresa obiectivului:**  
Execuția lucrărilor de reabilitare termică a blocurilor de locuințe din Sectorul 6 al Municipality București, Drumul Taberei nr. 106, bl. M19

**Beneficiarul investiției:**  
Primăria Sectorului 6, București

**Proiectant:**  
ASOCIEREA:  
S.C. CONCRETE & DESIGN SOLUTIONS S.R.L.  
S.C. EUROBUILDING IDEA S.R.L.

**Construcțor:**  
ASOCIEREA:  
S.C. TERRA GAZ CONSTRUCT S.R.L.  
S.C. PALEX CONSTRUCTII INSTALATI S.R.L.  
S.C. ALPENSIDE S.R.L.  
S.C. BERTONI CONSTRUCT S.R.L.  
S.C. DRUM CONCEPT S.R.L.  
S.C. OVI ARCHITECTURE & ENGINEERING S.R.L.  
S.C. VALIS ENGINEERING S.A.  
S.C. UNION GENERAL CONSTRUCT S.A.

**Numărul autorizației de construire:**  
26727/06.2023

**Număr ordin de începere:**  
3285/28.06.2024

**Termen de finalizare:**  
12 luni

În cartierul Drumul Taberei din București continuă investițiile în reabilitarea termică a blocurilor de locuințe. Imobile precum M 39 din Drumul Taberei nr. 76 sau M 19, de pe același bulevard nr. 106 se află în lucrări, care au fost demarcate în luna iunie a acestui an și urmează să fie finalizate în vara anului viitor. Proiectantul este Asociera Concrete & Design Solutions și Eurobuilding Ideea, iar constructorul - Asociera Terra Gaz Construct, Palex Construcții Instalații, Alpenside, Bertoni Construct. Drum Concept, Ovi Architecture & Engineer, Valis Engineering, Union General Construct. (Foto: Dan Nicolaie)